

# Gemeinde Niedermurach

Mitglied der Verwaltungsgemeinschaft Oberviechtach

## Bekanntmachung

1. In der Sitzung vom 16.01.2024 hat der Gemeinderat der Gemeinde Niedermurach den in der Anlage rot gekennzeichneten Teil der Straße „Am Tradl“ mit Wirkung ab 01.03.2024 zu einer Ortsstraße im Sinne des Art. 6 Abs. 1 i. V. m. Art. 46 Nr. 2 BayStrWG gewidmet.
2. Straßenbaulastträger ist die Gemeinde Niedermurach.
3. Die Widmungsverfügung einschließlich Lageplan und Rechtsbehelfsbelehrung liegt in der Geschäftsstelle der Verwaltungsgemeinschaft Oberviechtach, Zi.-Nr. 26, Bezirksamtstraße 5, 92526 Oberviechtach, zur Einsichtnahme während der allgemeinen Geschäftsstunden auf.

Oberviechtach, den 08.02.2024  
Verwaltungsgemeinschaft  
Gemeinde Niedermurach


  
Prey  
Erster Bürgermeister



Angeschlagen am: 12.02.2024  
Abgenommen am: 28.02.2024

Verteiler:  
Amtstafel Niedermurach  
Amtstafel Pertolzhofen  
Amtstafel VG OVI  
Presse  
iKISS  
zum Akt

**Anlage zur Bekanntmachung vom 08.02.2024**

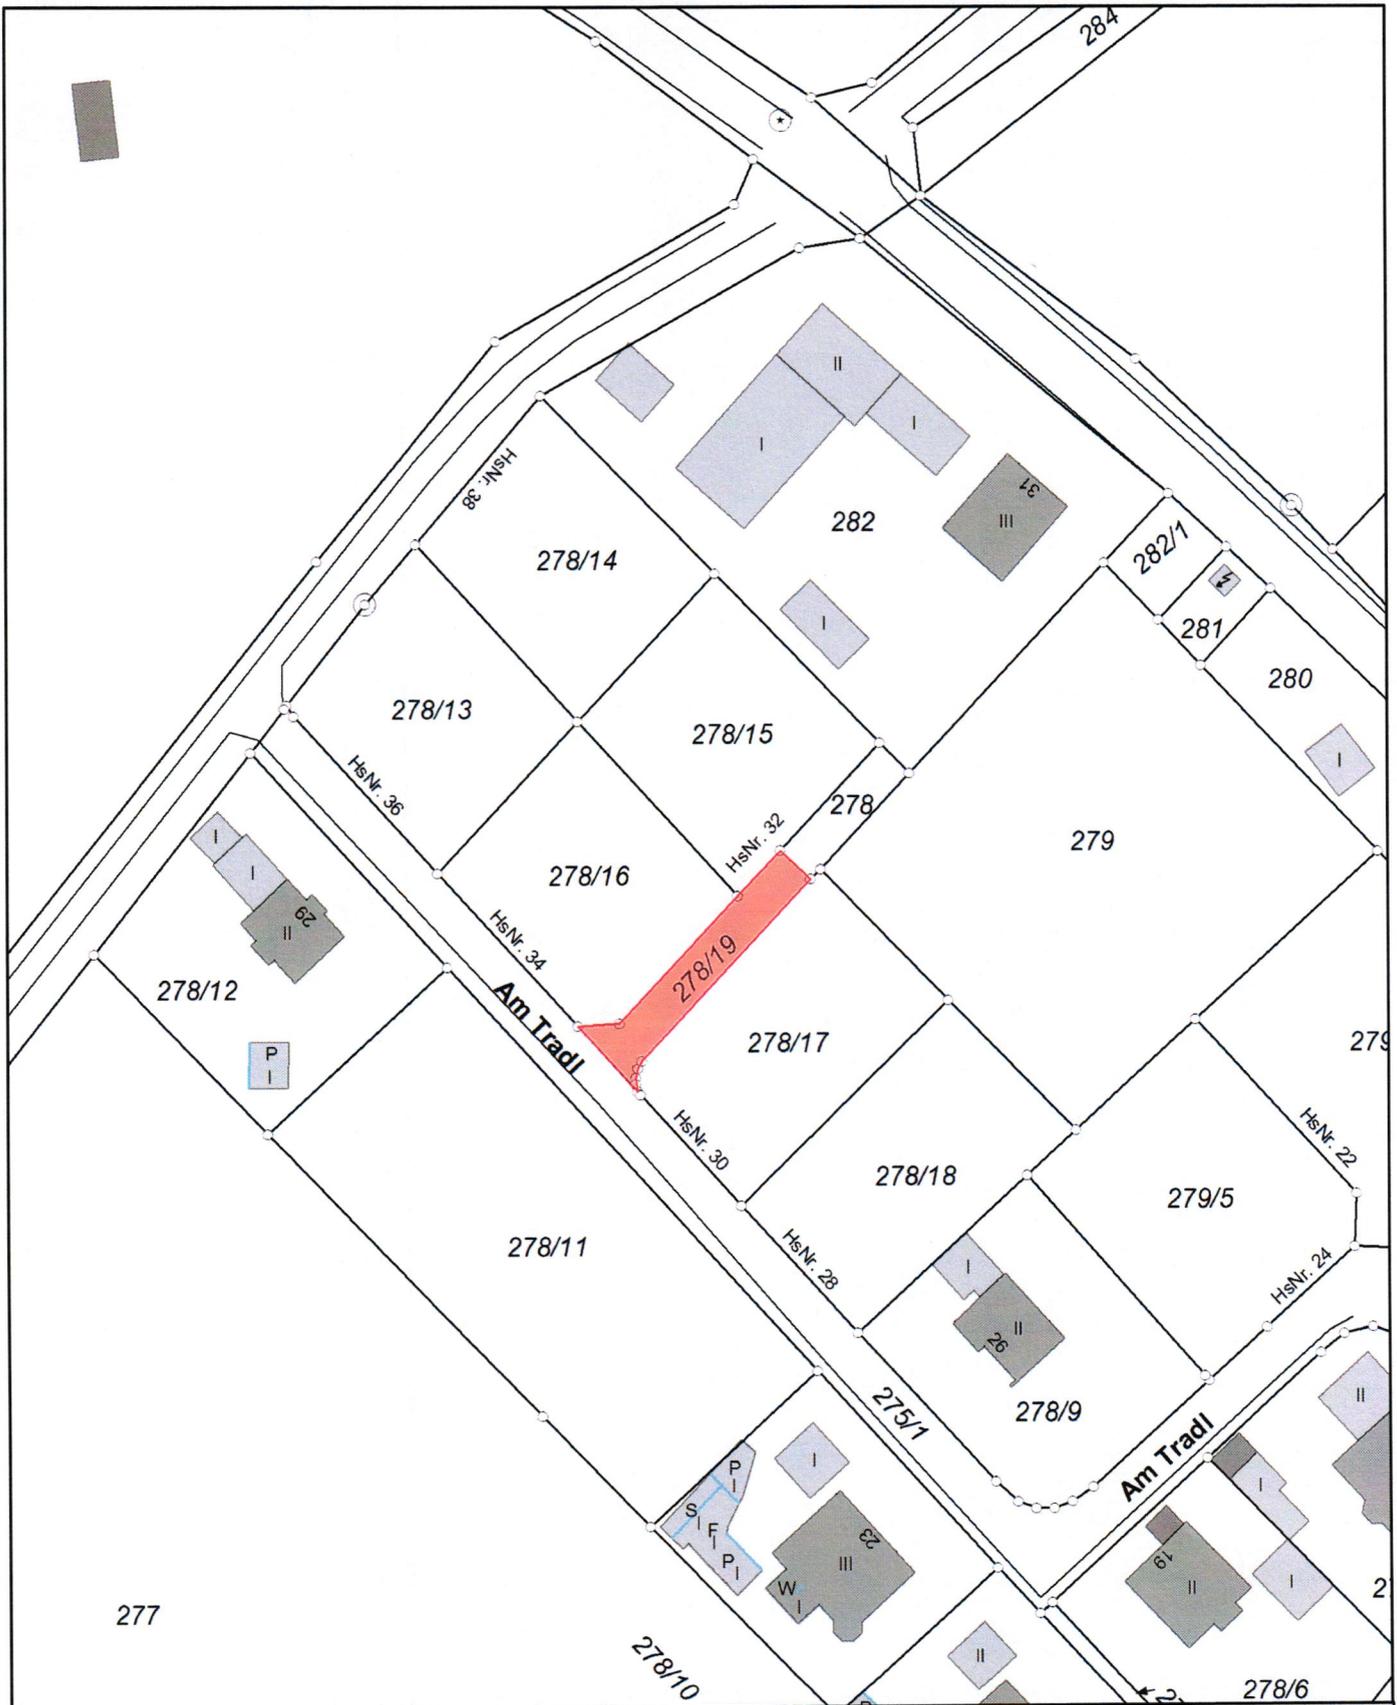

ETRS1989/UTM32

**Kartentitel**

Erstellt für Maßstab 1:1 000



Ersteller Prey (VG Oberviechtach) (vgovi-prey)

Erstellungsdatum 07.12.2023



**VG Oberviechtach**

Bezirksamtstraße 5  
92526 Oberviechtach