



Gemeinde Gleiritsch

Mitglied der Verwaltungsgemeinschaft Oberviechtach

Bekanntmachung

1. In der Sitzung vom 06.06.2024 hat der Gemeinderat der Gemeinde Gleiritsch den in der Anlage gelb gekennzeichneten Weg mit der Fl.Nr. 605/31 der Gemarkung Gleiritsch mit Wirkung ab 01.07.2024 zu einem beschränkt-öffentlichen Weg im Sinne des Art. 6 Abs. 1 i. V. m. Art. 53 Ziffer 2 BayStrWG gewidmet.
2. Straßenbaulastträger ist die Gemeinde Gleiritsch.
3. Die Widmungsverfügung einschließlich Lageplan und Rechtsbehelfsbelehrung liegt in der Geschäftsstelle der Verwaltungsgemeinschaft Oberviechtach, Zi.-Nr. 26, Bezirksamtstraße 5, 92526 Oberviechtach, zur Einsichtnahme während der allgemeinen Geschäftsstunden auf.

Oberviechtach, den 11.06.2024
Verwaltungsgemeinschaft
Gemeinde Gleiritsch


Pretzl
Erster Bürgermeister



Angeschlagen am: 14.06.2024
Abgenommen am: 02.07.2024

Verteiler:
Amtstafel Gleiritsch
Amtstafel Lampenricht
Amtstafel Bernhof
Amtstafel VG OVI
Presse
iKISS
zum Akt

Anlage zur Bekanntmachung vom 11.06.2024

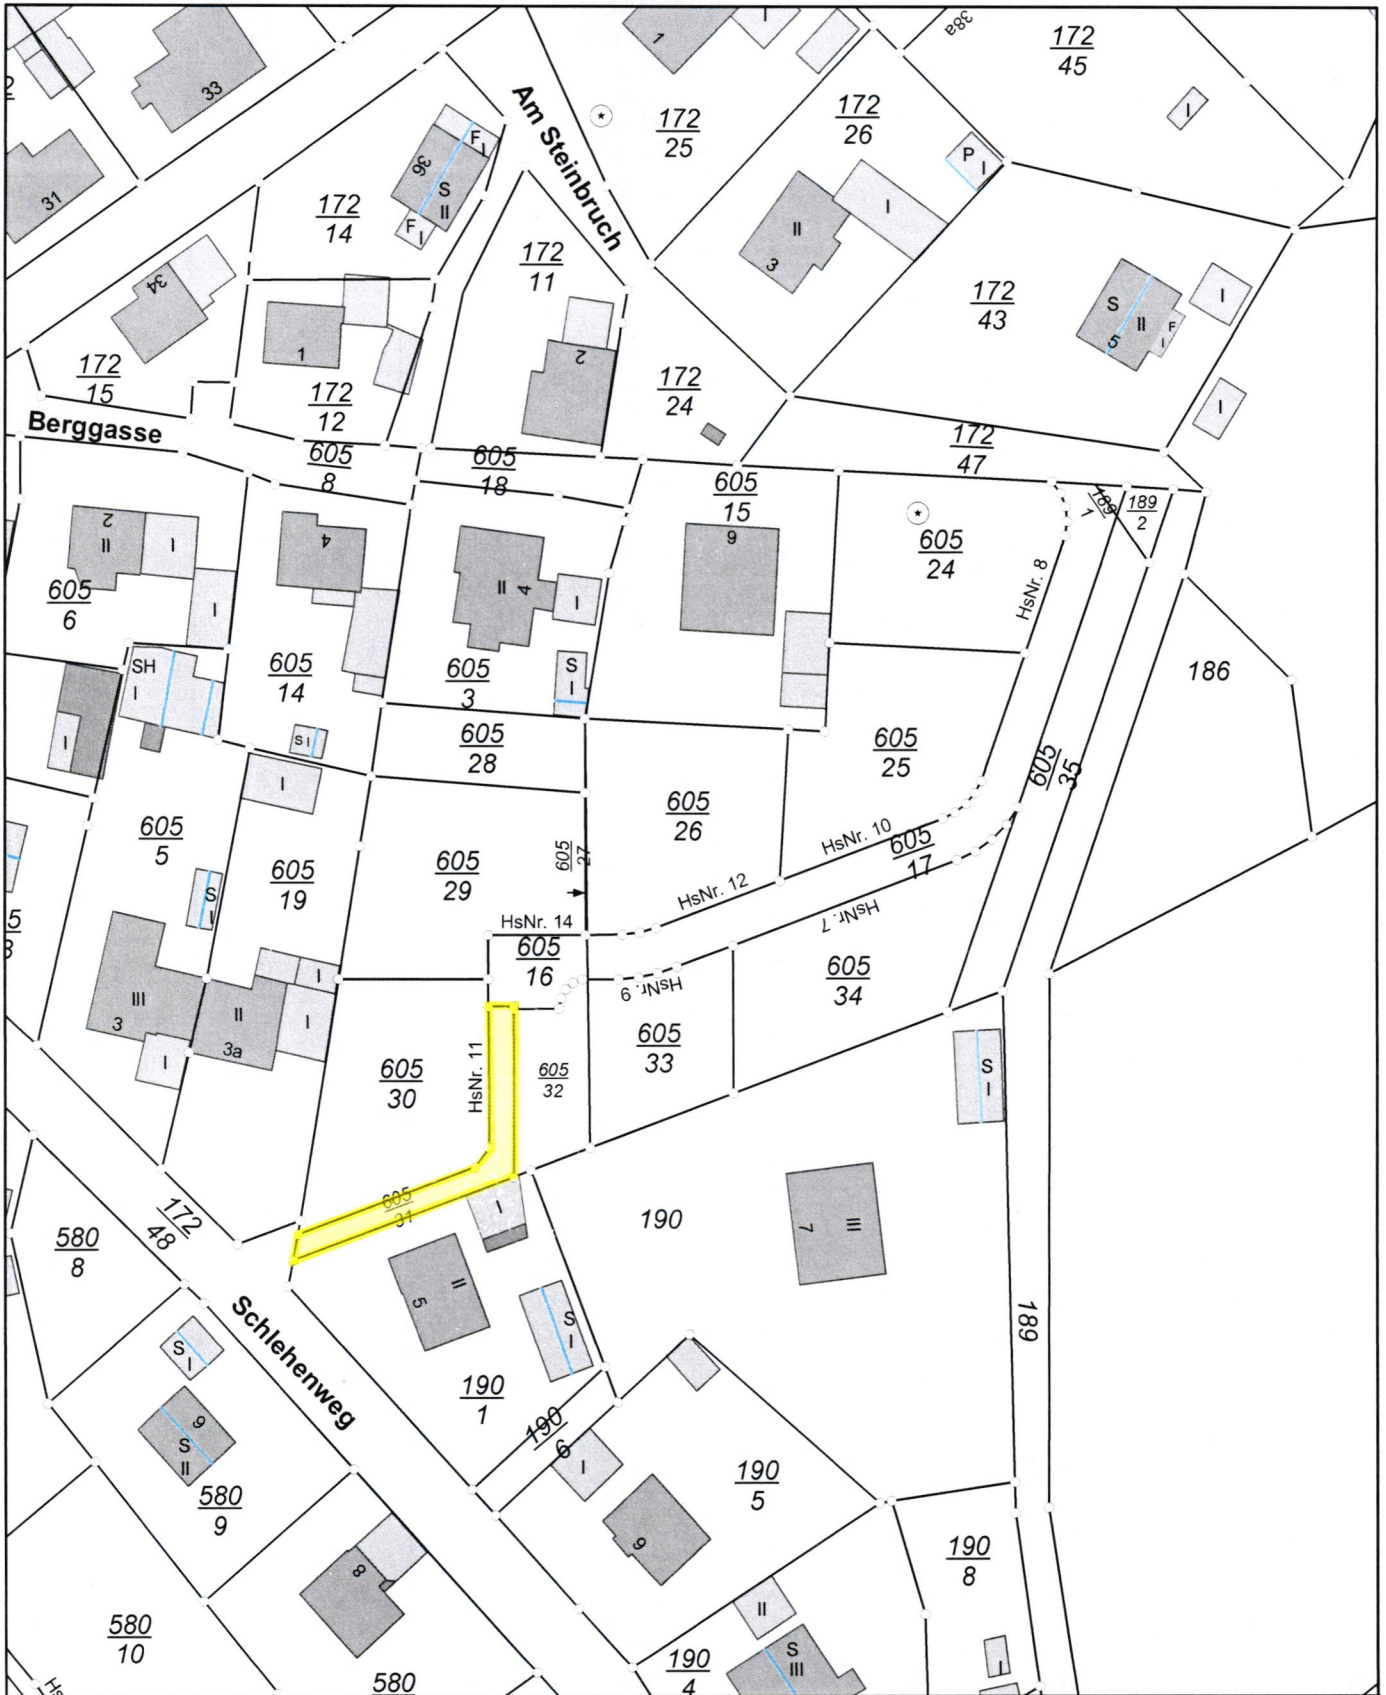

ETRS1989/UTM32

Kartentitel

Erstellt für Maßstab 1:1 000



Ersteller Brand (VG Oberviechtach) (vgovi-brand)

Erstellungsdatum 29.05.2024



VG Oberviechtach

Bezirksamtstraße 5
92526 Oberviechtach