



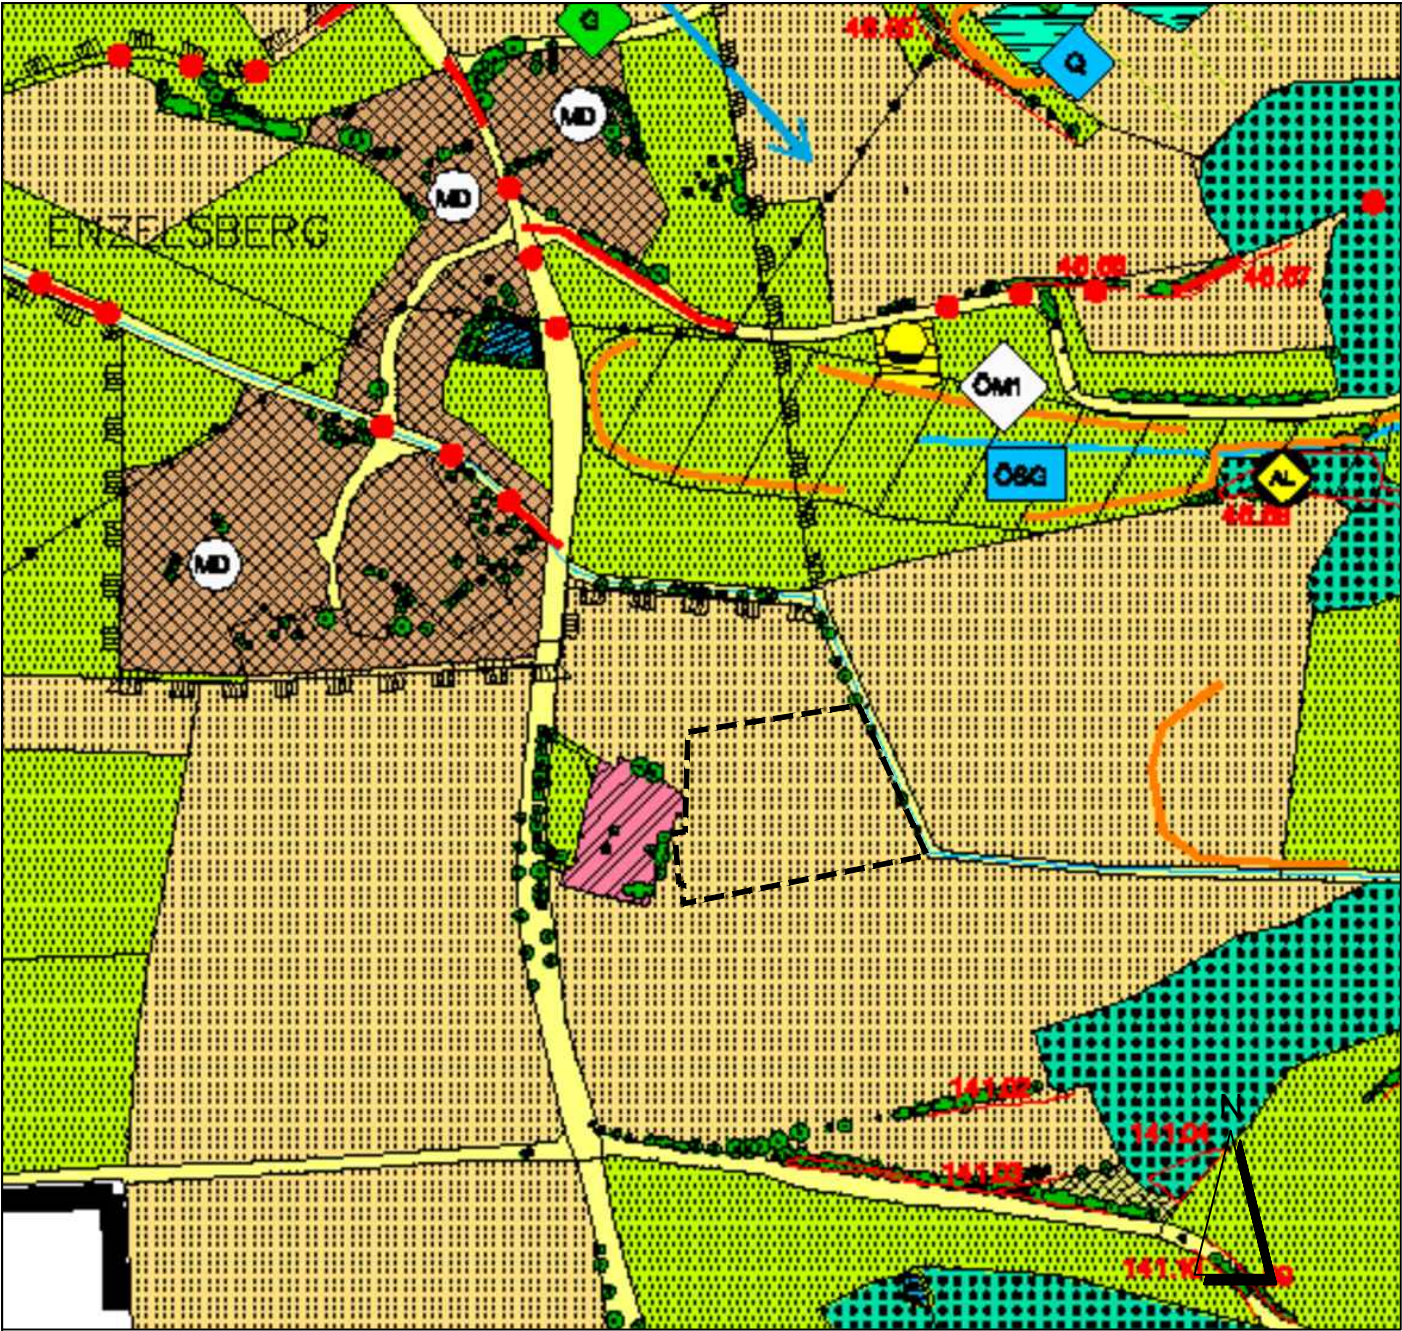

RECHTSGÜLTIGER FLÄCHENNUTZUNGSPLAN VOM 09.07.2005

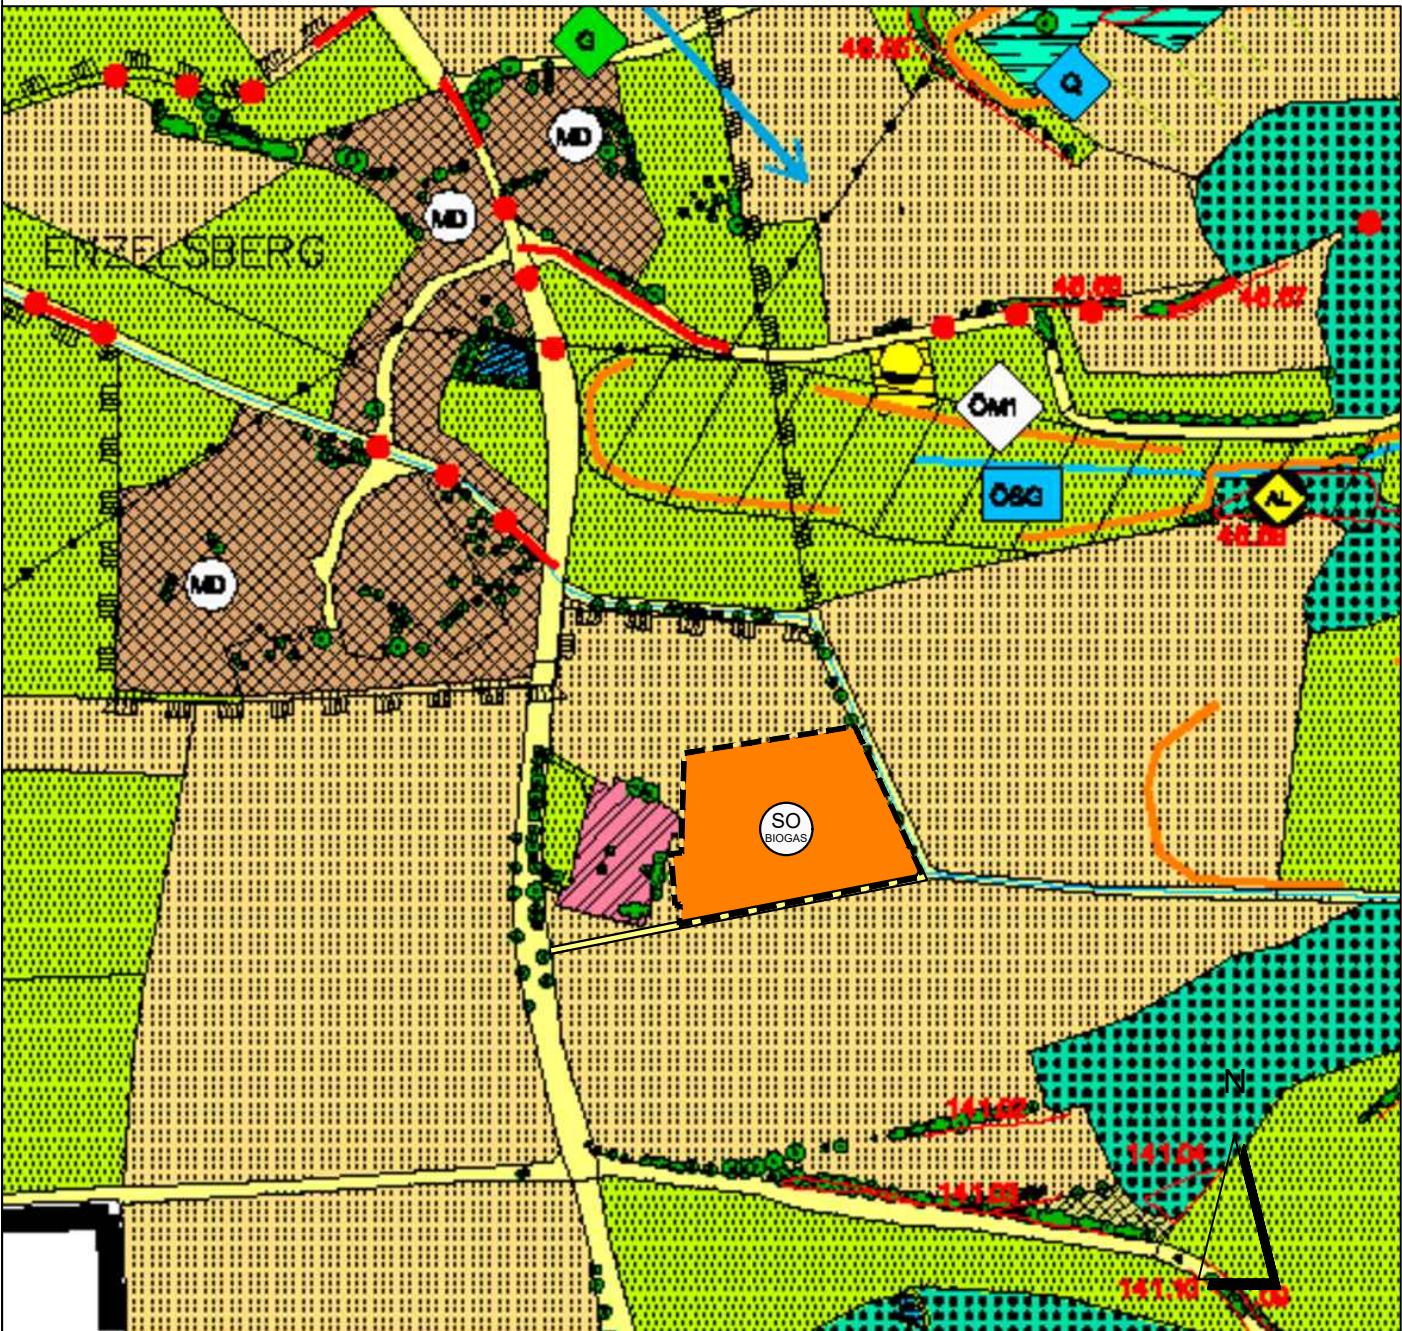

FLÄCHENNUTZUNGSPLAN-ÄNDERUNG

VERFAHREN:

1. **Änderungsbeschluss** für den Bereich "Biogasanlage Enzelsberg"
(Flur-Nr. 1241/2, Gmkg. Rottendorf) gem. § 2 Abs. 1 BauGB: 10.04.2014
2. **Vorgezogene Bürgerbeteiligung** gem. § 3 Abs. 1 BauGB:
17.01.2020 bis 17.02.2020
3. **Beteiligung der Träger öffentlicher Belange (TÖB)** gem. § 4 Abs. 1 BauGB:
lt. Anschreiben vom 14.01.2020
4. **Billigungs- und Auslegungsbeschluss** gem. § 3 Abs. 2 BauGB:
29.04.2020
5. **Öffentliche Auslegung und Beteiligung TÖB** gem. § 3 Abs. 2 und § 4 Abs. 2 BauGB:
..... bis
6. **Feststellungsbeschluss**
7. **Genehmigung** durch das Landratsamt Amberg-Weizsach gem. § 6 Abs. 1 BauGB:
mit Bescheid vom, Az.
8. **Inkrafttreten gem. § 6 Abs. 5 BauGB:**
Die Erteilung der Genehmigung wurde am ortsüblich bekannt gemacht.
Die Änderung des Flächennutzungsplanes tritt mit dieser Bekanntmachung in Kraft.

Gemeinde Niedermurach, den
Martin Prey, Erster Bürgermeister

LEGENDE:

- Bestand Änderung
-  Geltungsbereich der FNP-Änderung
-  Sondergebiet (Biogas)

AUFTRAGGEBER /
BAUHERR: **Energieerzeugung Enzelsberg
GmbH & Co. KG**
Kindlas 3
92242 Hirschau

PROJEKT: **FLÄCHENNUTZUNGSPLAN-
ÄNDERUNG
'BIOGASANLAGE ENZELSBERG'**

ENTWURF

Fl.nr.: 1241 (TF) und 1241/2
Gmk.: Rottendorf

PLANINHALT: **Flächennutzungsplan-Änderung**

PLAN-NR.: 008 / 118-14

MASSSTAB: 1 : 5000

DATUM: 22.03.2021

GEÄNDERT:

BEARBEITER: Löscher, Erzberger UNTERSCHRIFT:

LÖSCH LANDSCHAFTSARCHITEKTUR

FUGGERSTRASSE 9 A, 92224 AMBERG
TEL.: 09621 / 600057 FAX.: 600058
MAIL: sl@loesch-landschaft.de